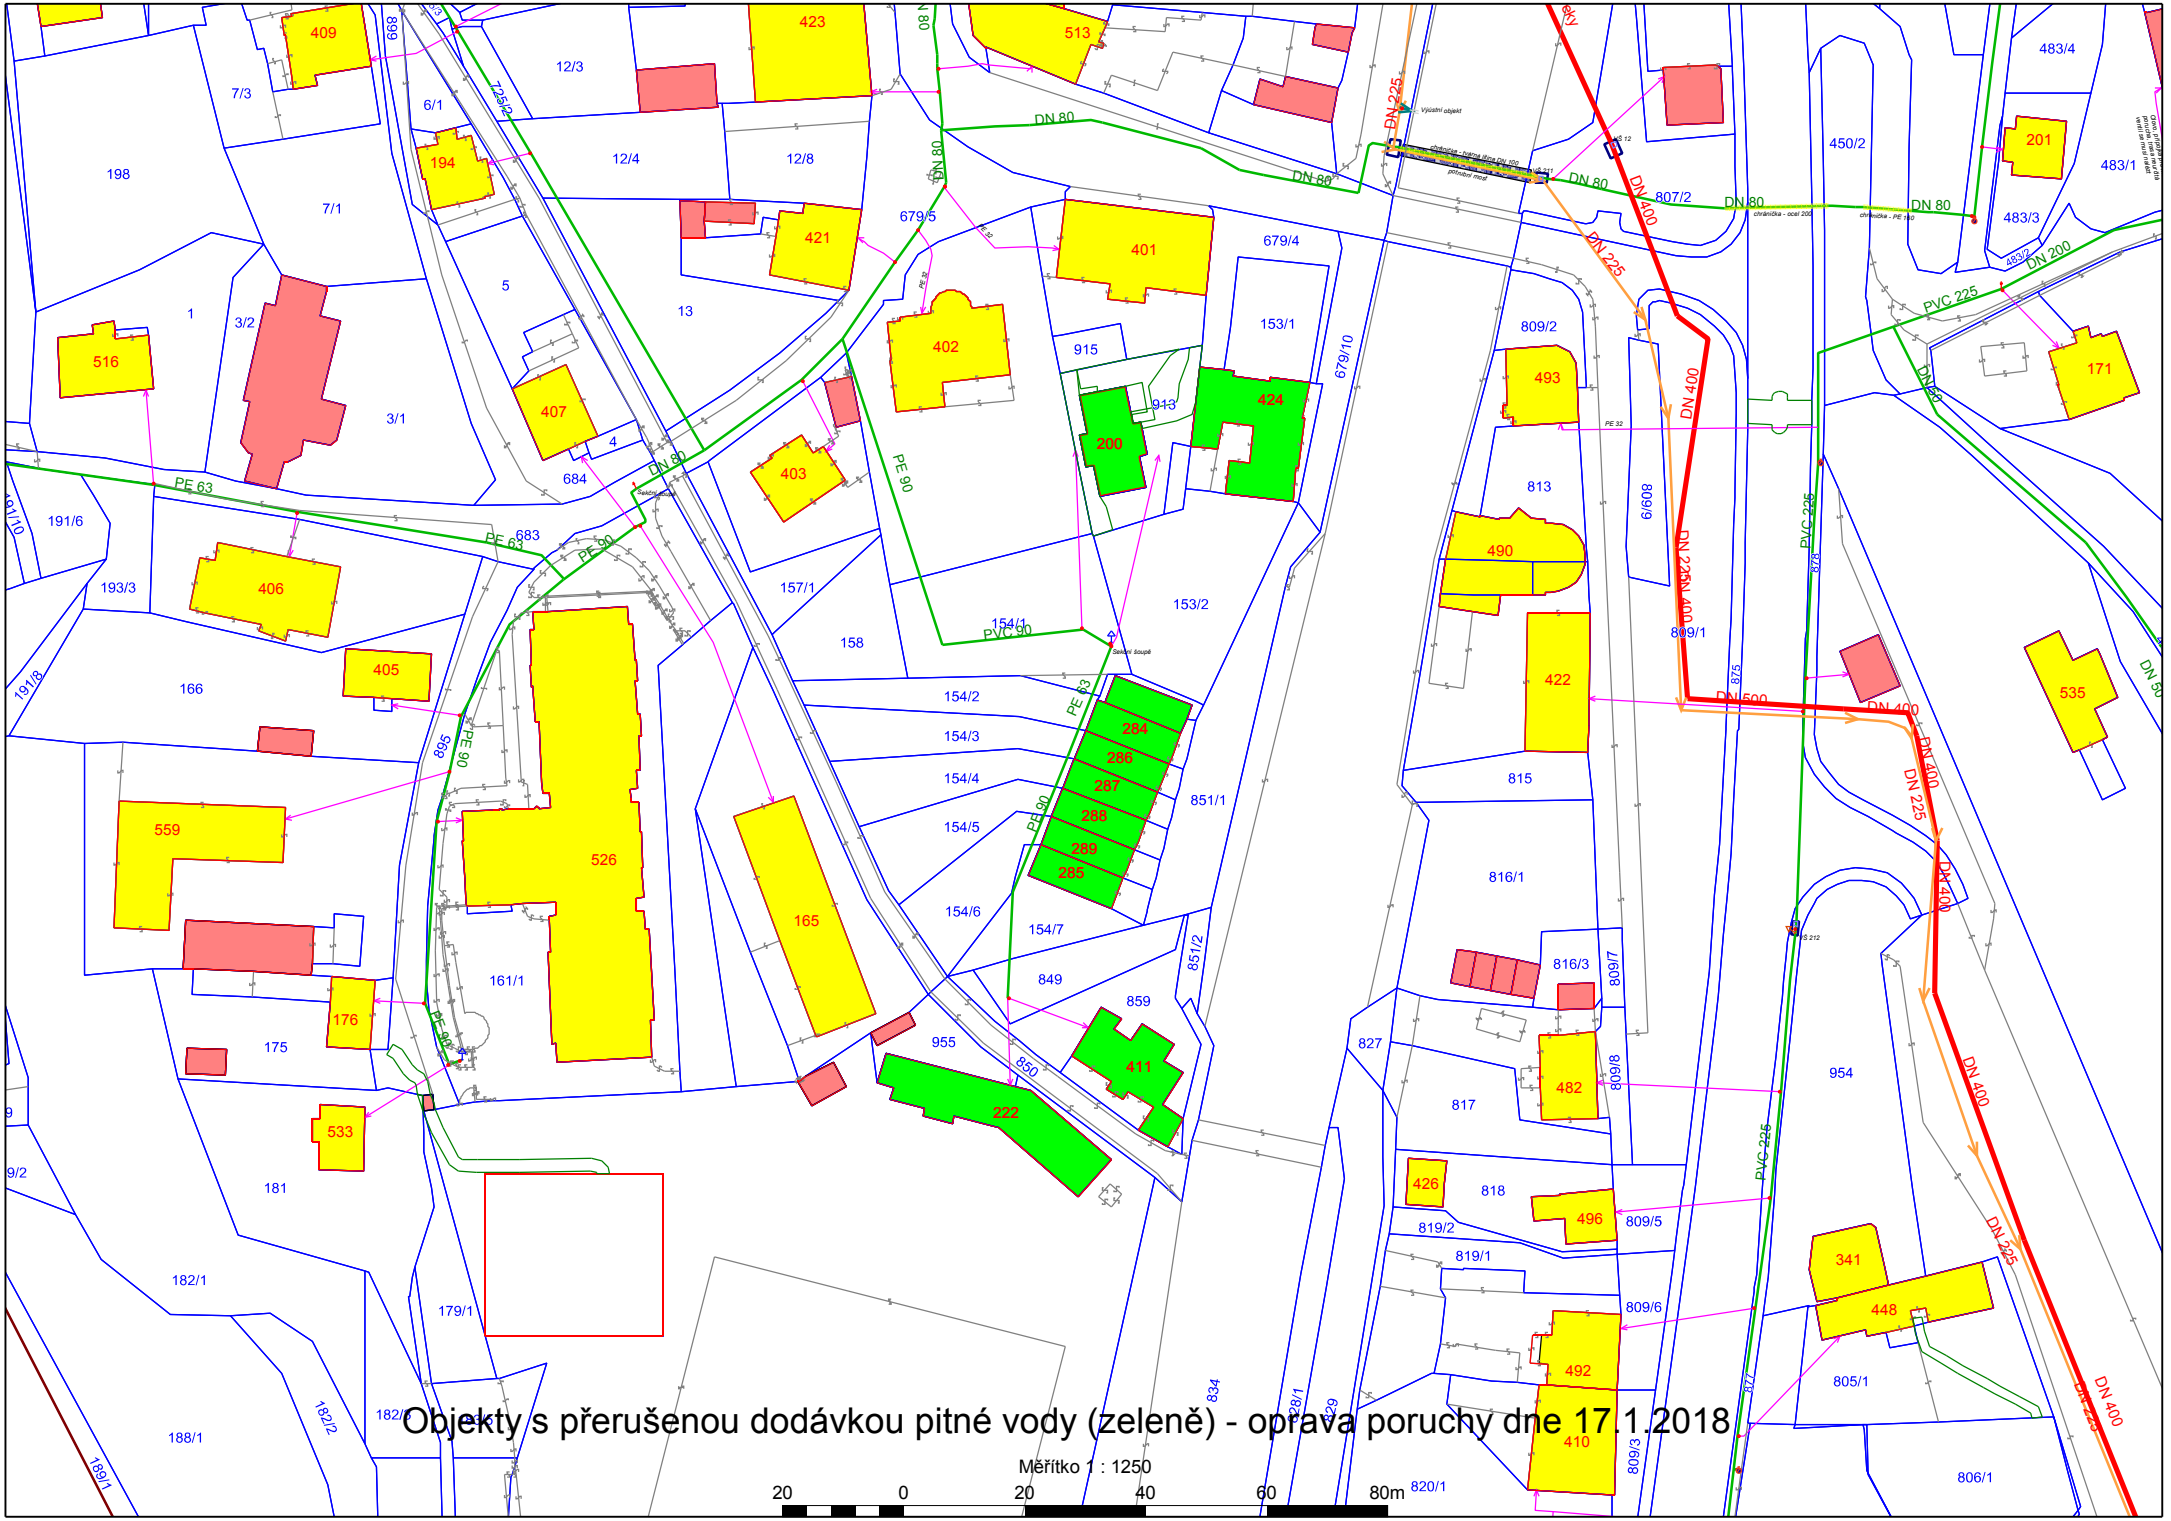
Objekty s přerušenou dodávkou pitné vody (zeleně) - oprava poruchy dne 17.1.2018
Měřítko 1 : 1250
20 0 20 40 60 80m