


Měřítko 1 : 650

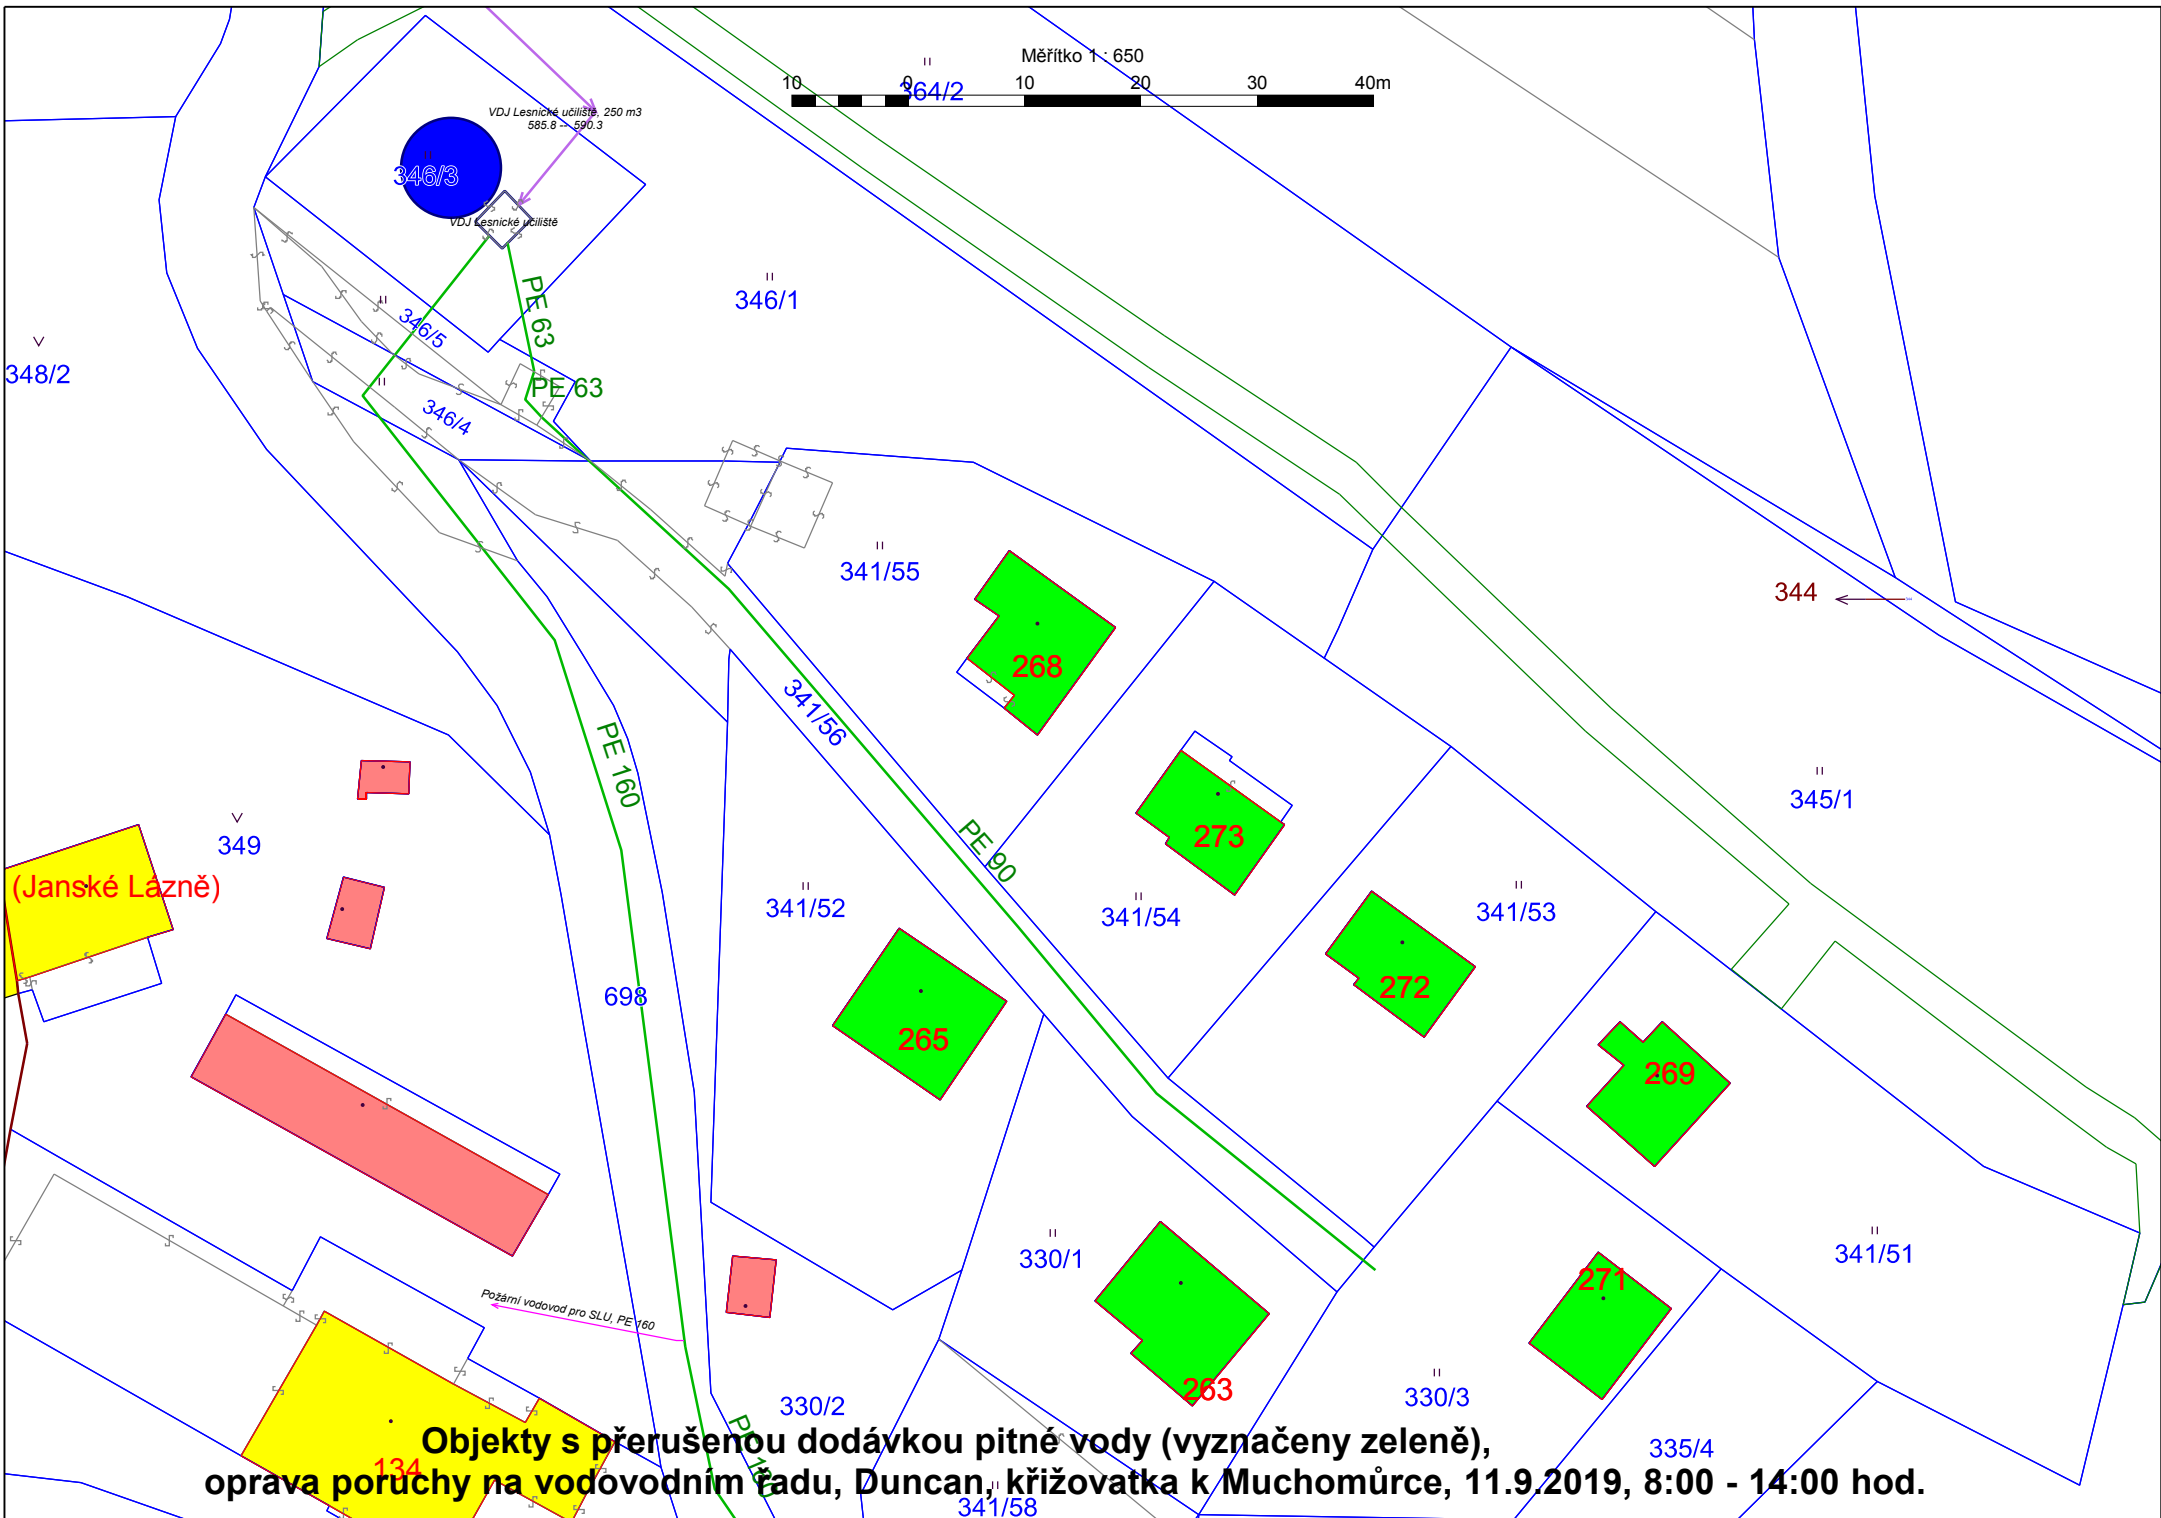

**Objekty s přerušenu dodávkou pitné vody (vyznačeny zeleně),
oprava poruchy na vodovodním řadu, Duncan, křižovatka k Muchomůrce, 11.9.2019, 8:00 - 14:00 hod.**