


VYREZ HLAVNÍHO VÝKRESU 1 : 5000
(KOMPLEXNÍ URBANISTICKÝ NÁVRH DLE ÚP)
LOKALITY č. 4, 5, 7

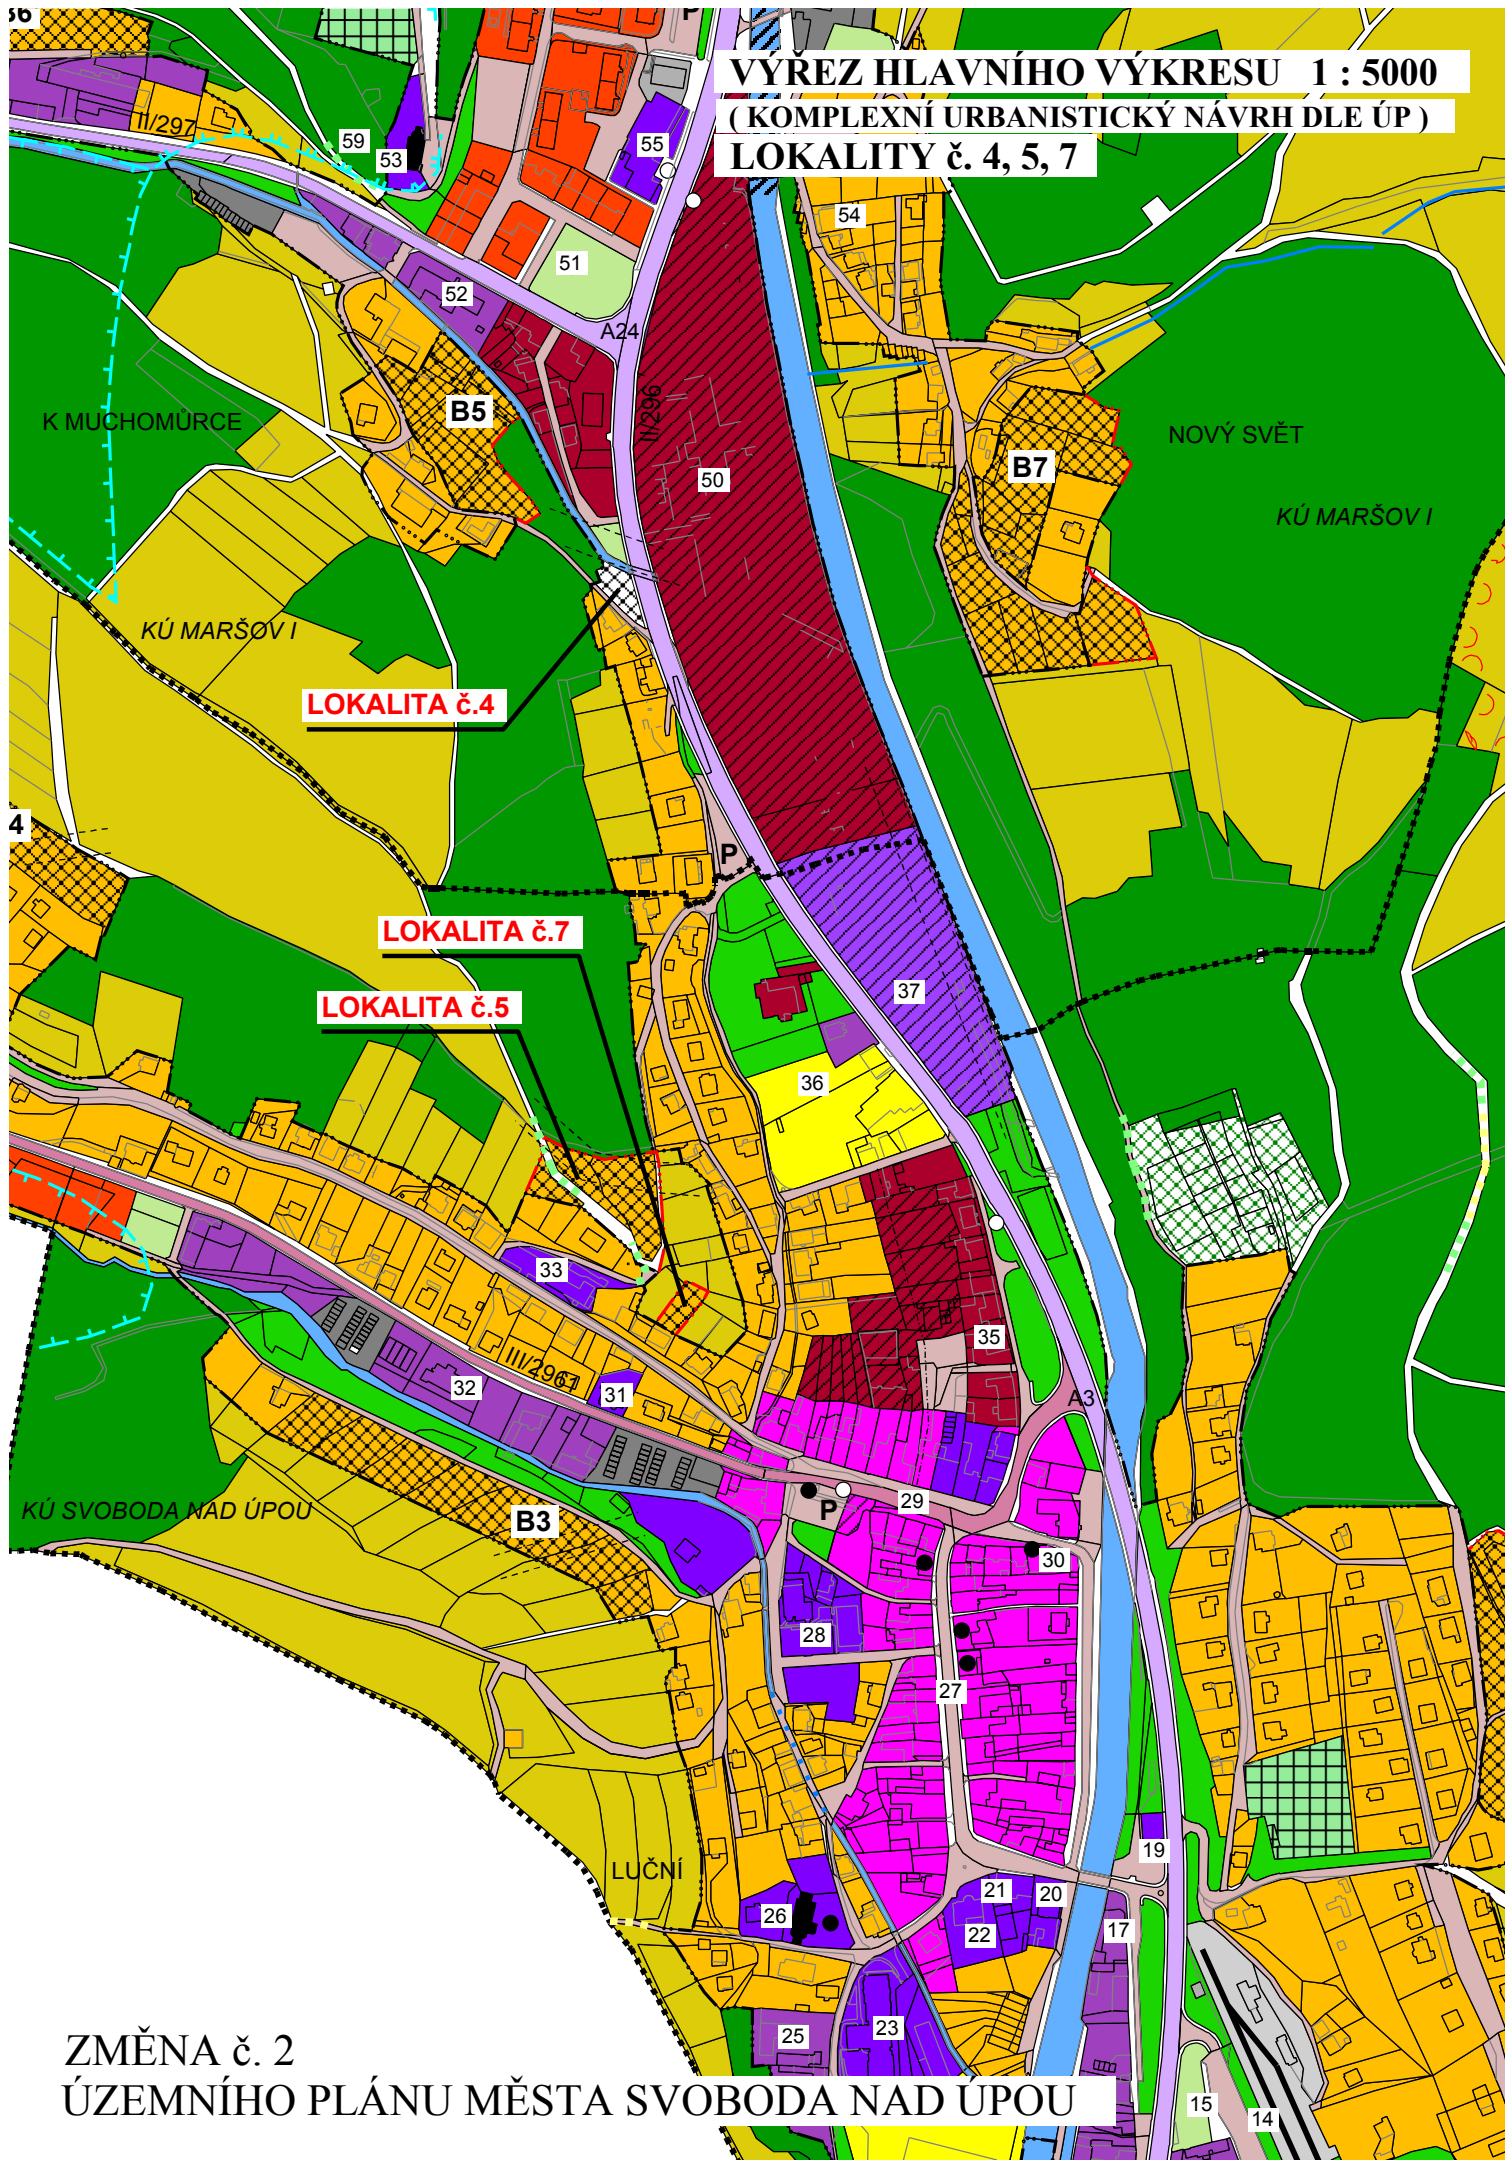

ZMĚNA č. 2
ÚZEMNÍHO PLÁNU MĚSTA SVOBODA NAD ÚPOU