


VÝŘEZ HLAVNÍHO VÝKRESU 1 : 5000
(KOMPLEXNÍ URBANISTICKÝ NÁVRH DLE ÚP)
LOKALITY č. 3, 8

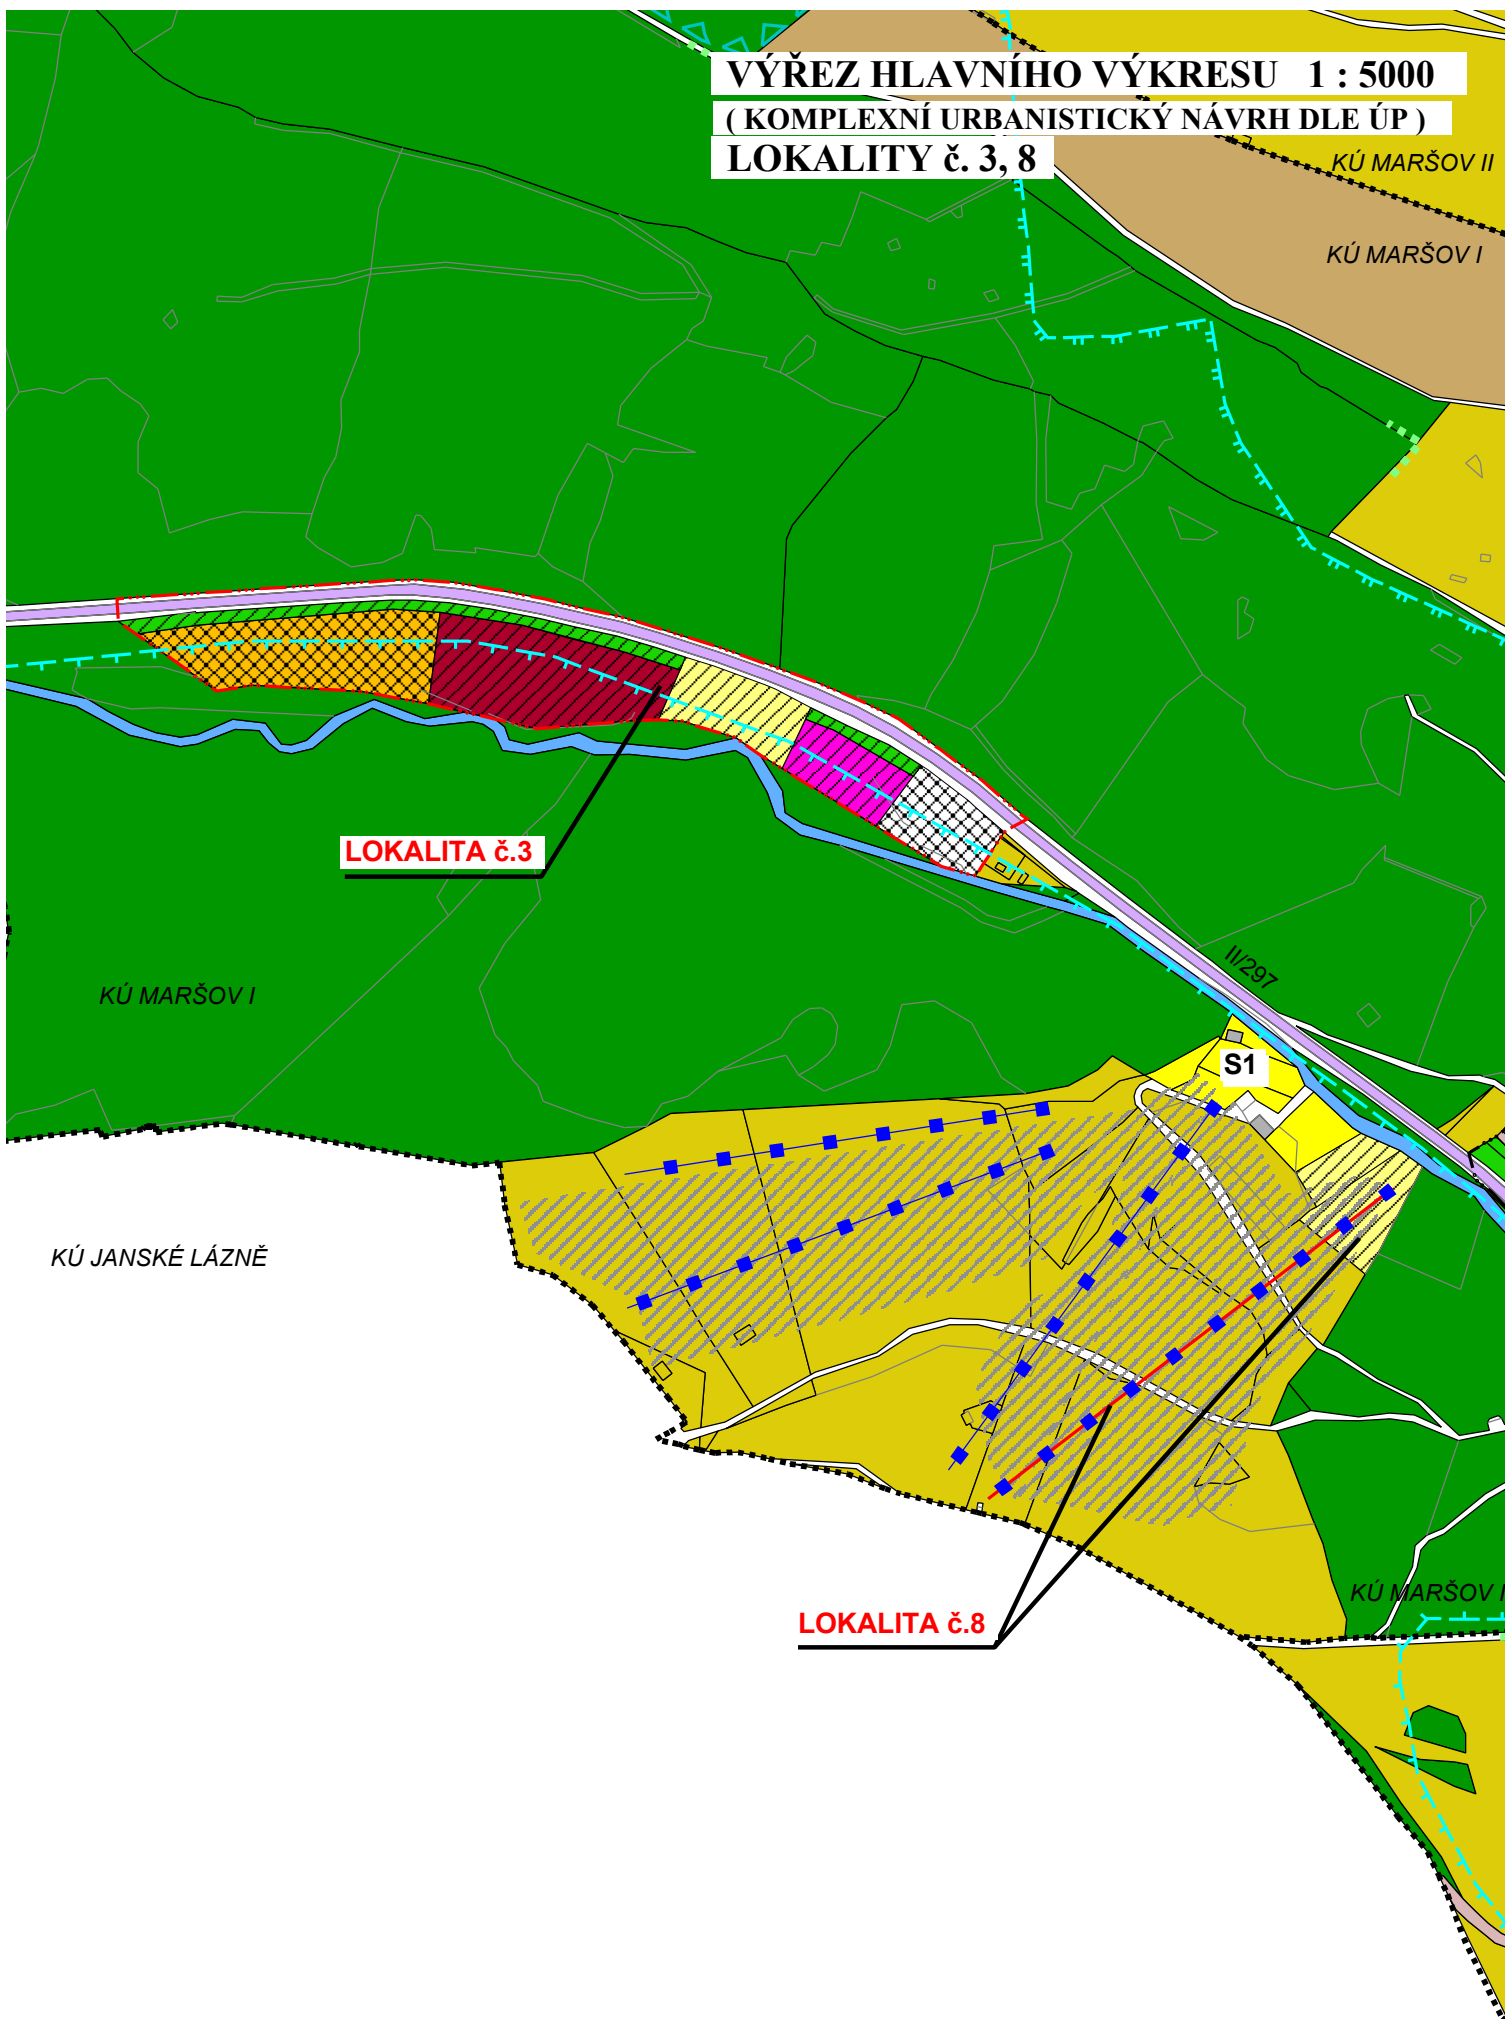

LOKALITA č.3

LOKALITA č.8